


3e verdieping

1:100

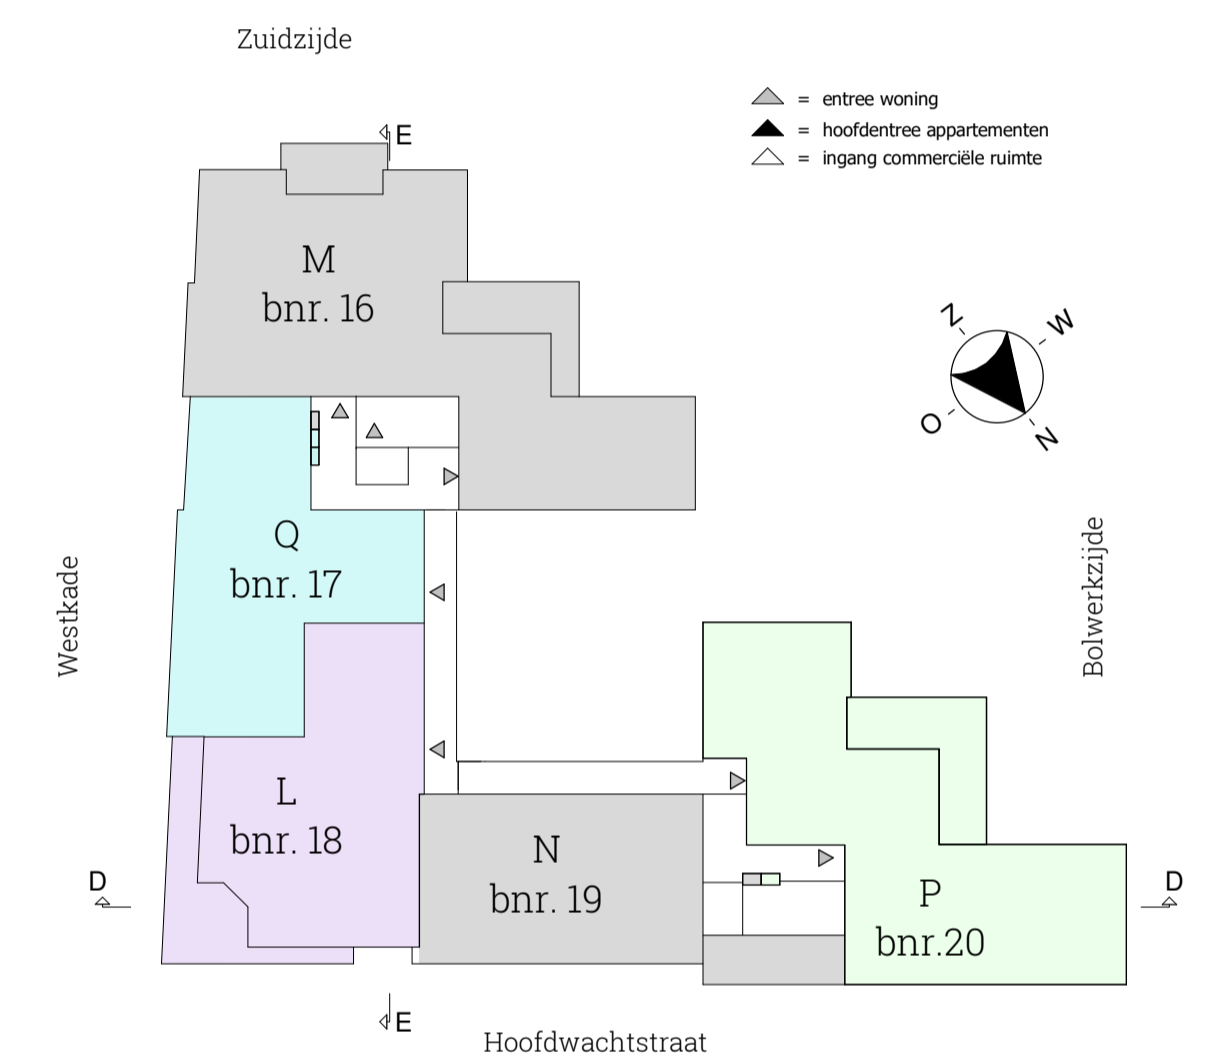

3e verdieping



GETEKEND TE:

D.D.:

GETEKEND TE:

D.D.:

DE ONDERNEMER



DE VERKRIJGER



omschrijving 21 appartementen De Hoofdwacht te Hellevoetsluis	werknr : 4993 bladnr : VK - 104
onderdeel: Verkooptekening Plattegrond 3e verdieping	schaal : 1:100 formaat: A1 datum : 14-07-2018
opdrachtgever Gebroeders Blokland Hardinxveld-Giessendam	gewijzigd: