


4e verdieping

1:100

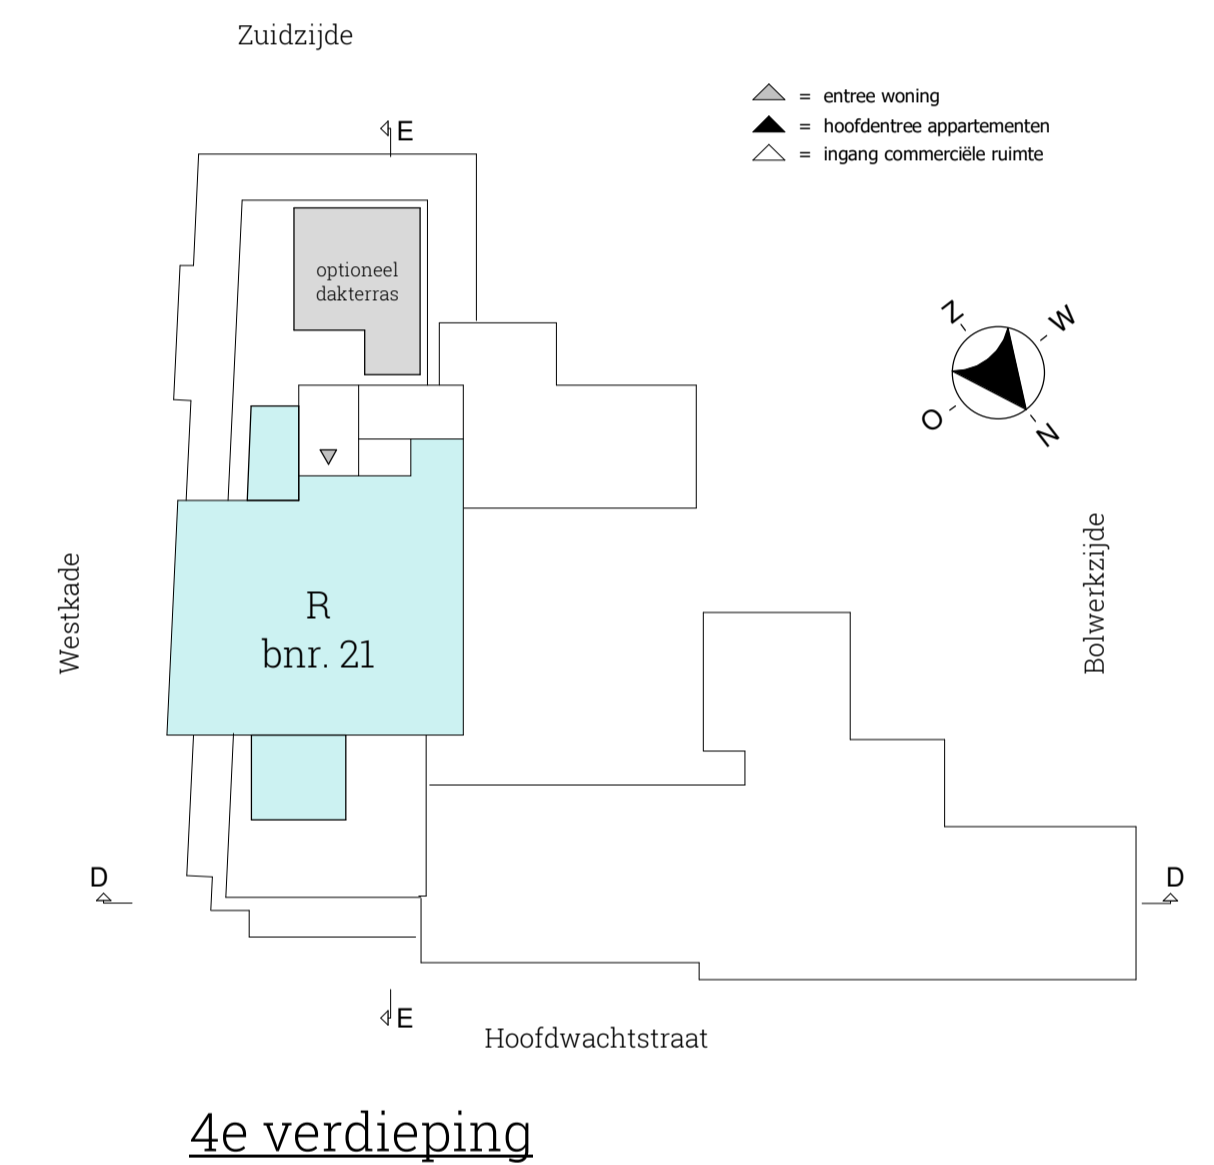

GETEKEND TE:

GETEKEND TE:

D.D.:

D.D.:

DE ONDERNEMER

DE VERKRIJGER



omschrijving 21 appartementen De Hoofdwacht te Hellevoetsluis	werknr : 4993 bladnr : VK - 105
onderdeel: Verkooptekening Plattegrond 4e verdieping	schaal : 1:100 formaat: A1 datum : 14-07-2018
opdrachtgever Gebroeders Blokland Hardinxveld-Giessendam	gewijzigd: